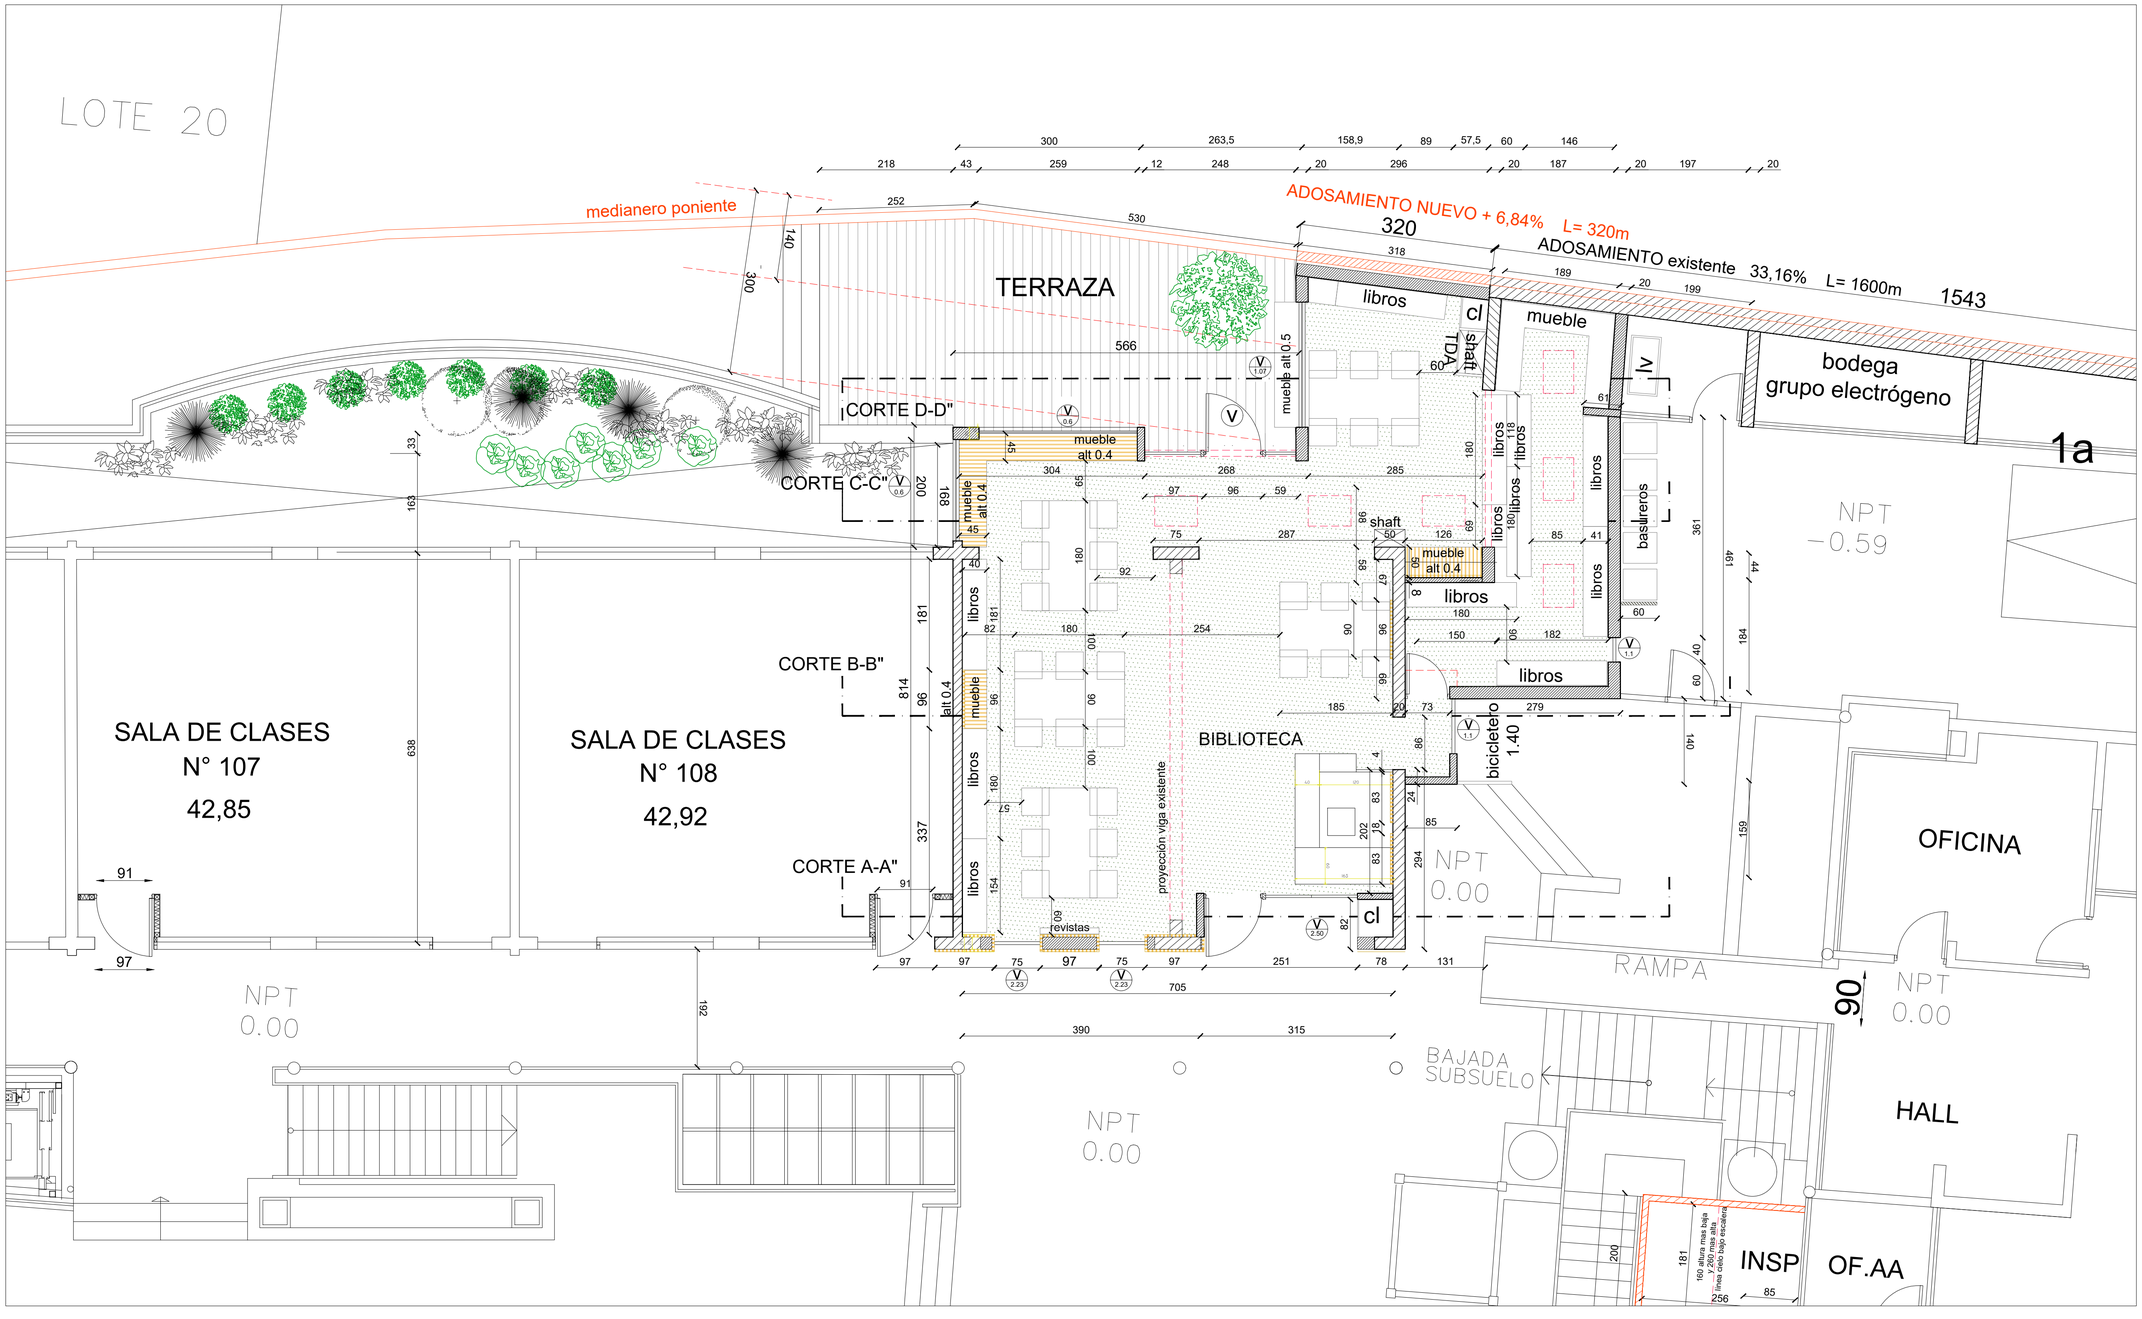

PLANTA AMPLIACION PROPUESTA BIBLIOTECA / PRIMER NIVEL COLEGIO / ESCALA 1:50