


BIBLIOTECA/ FACHADA PONIENTE HACIA PATIO PRINCIPAL / ESCALA 1:50

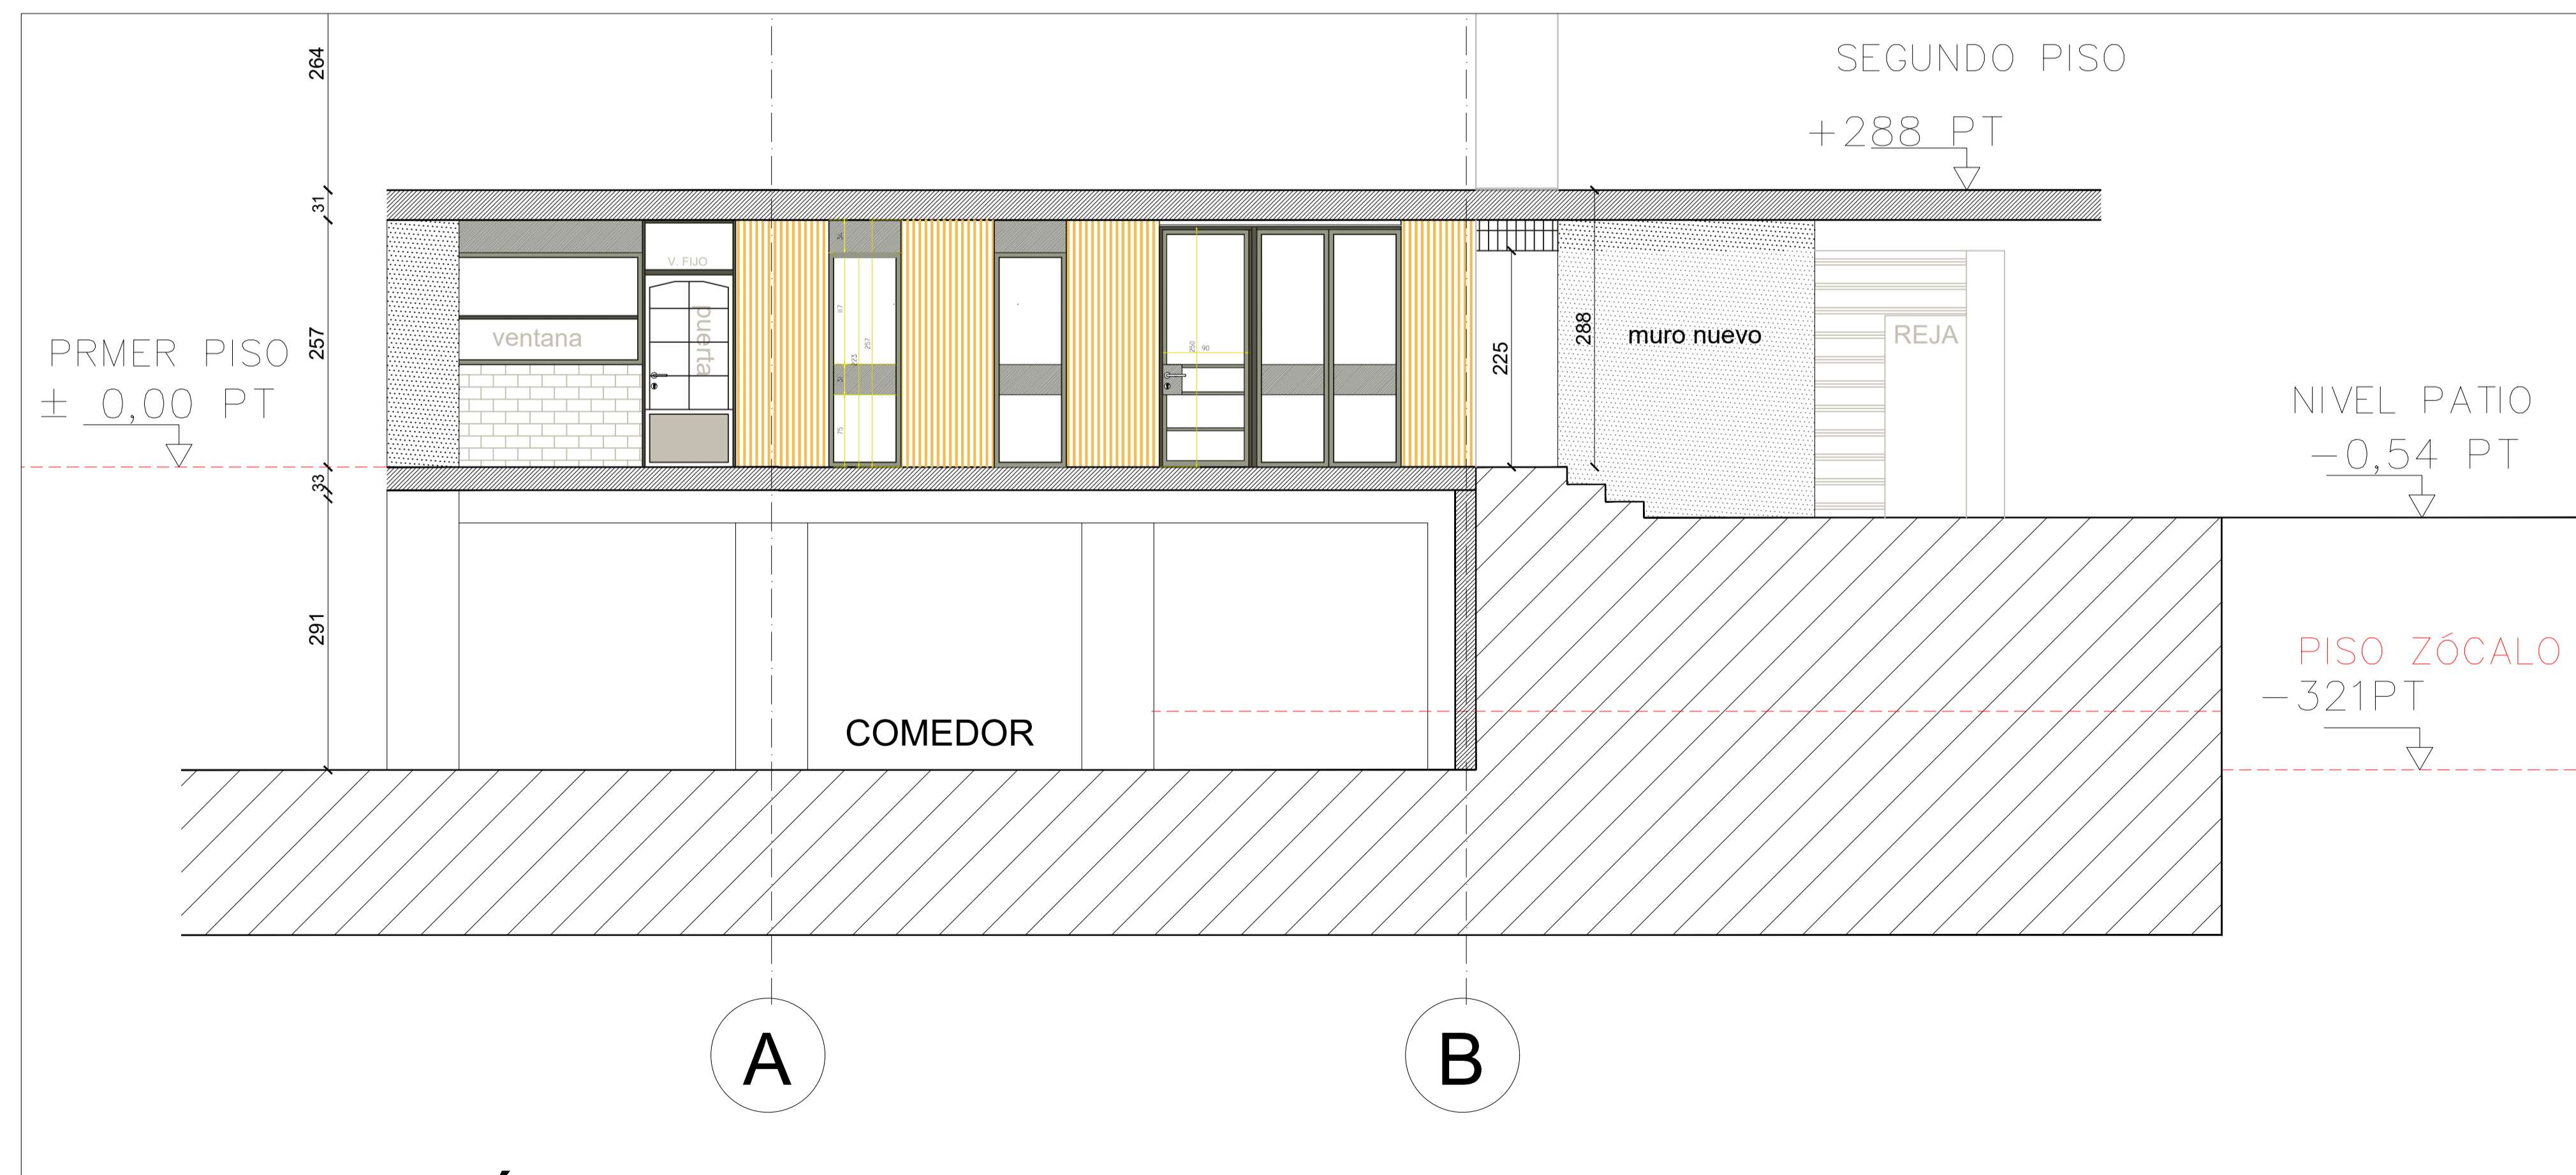

BIBLIOTECA/ FACHADA PONIENTE INTERIOR PASILLO / ESCALA 1:50